


1F

- ・1Fフロア計 約350m²
- ・電力容量 7.5K
- ・無線LAN 有り

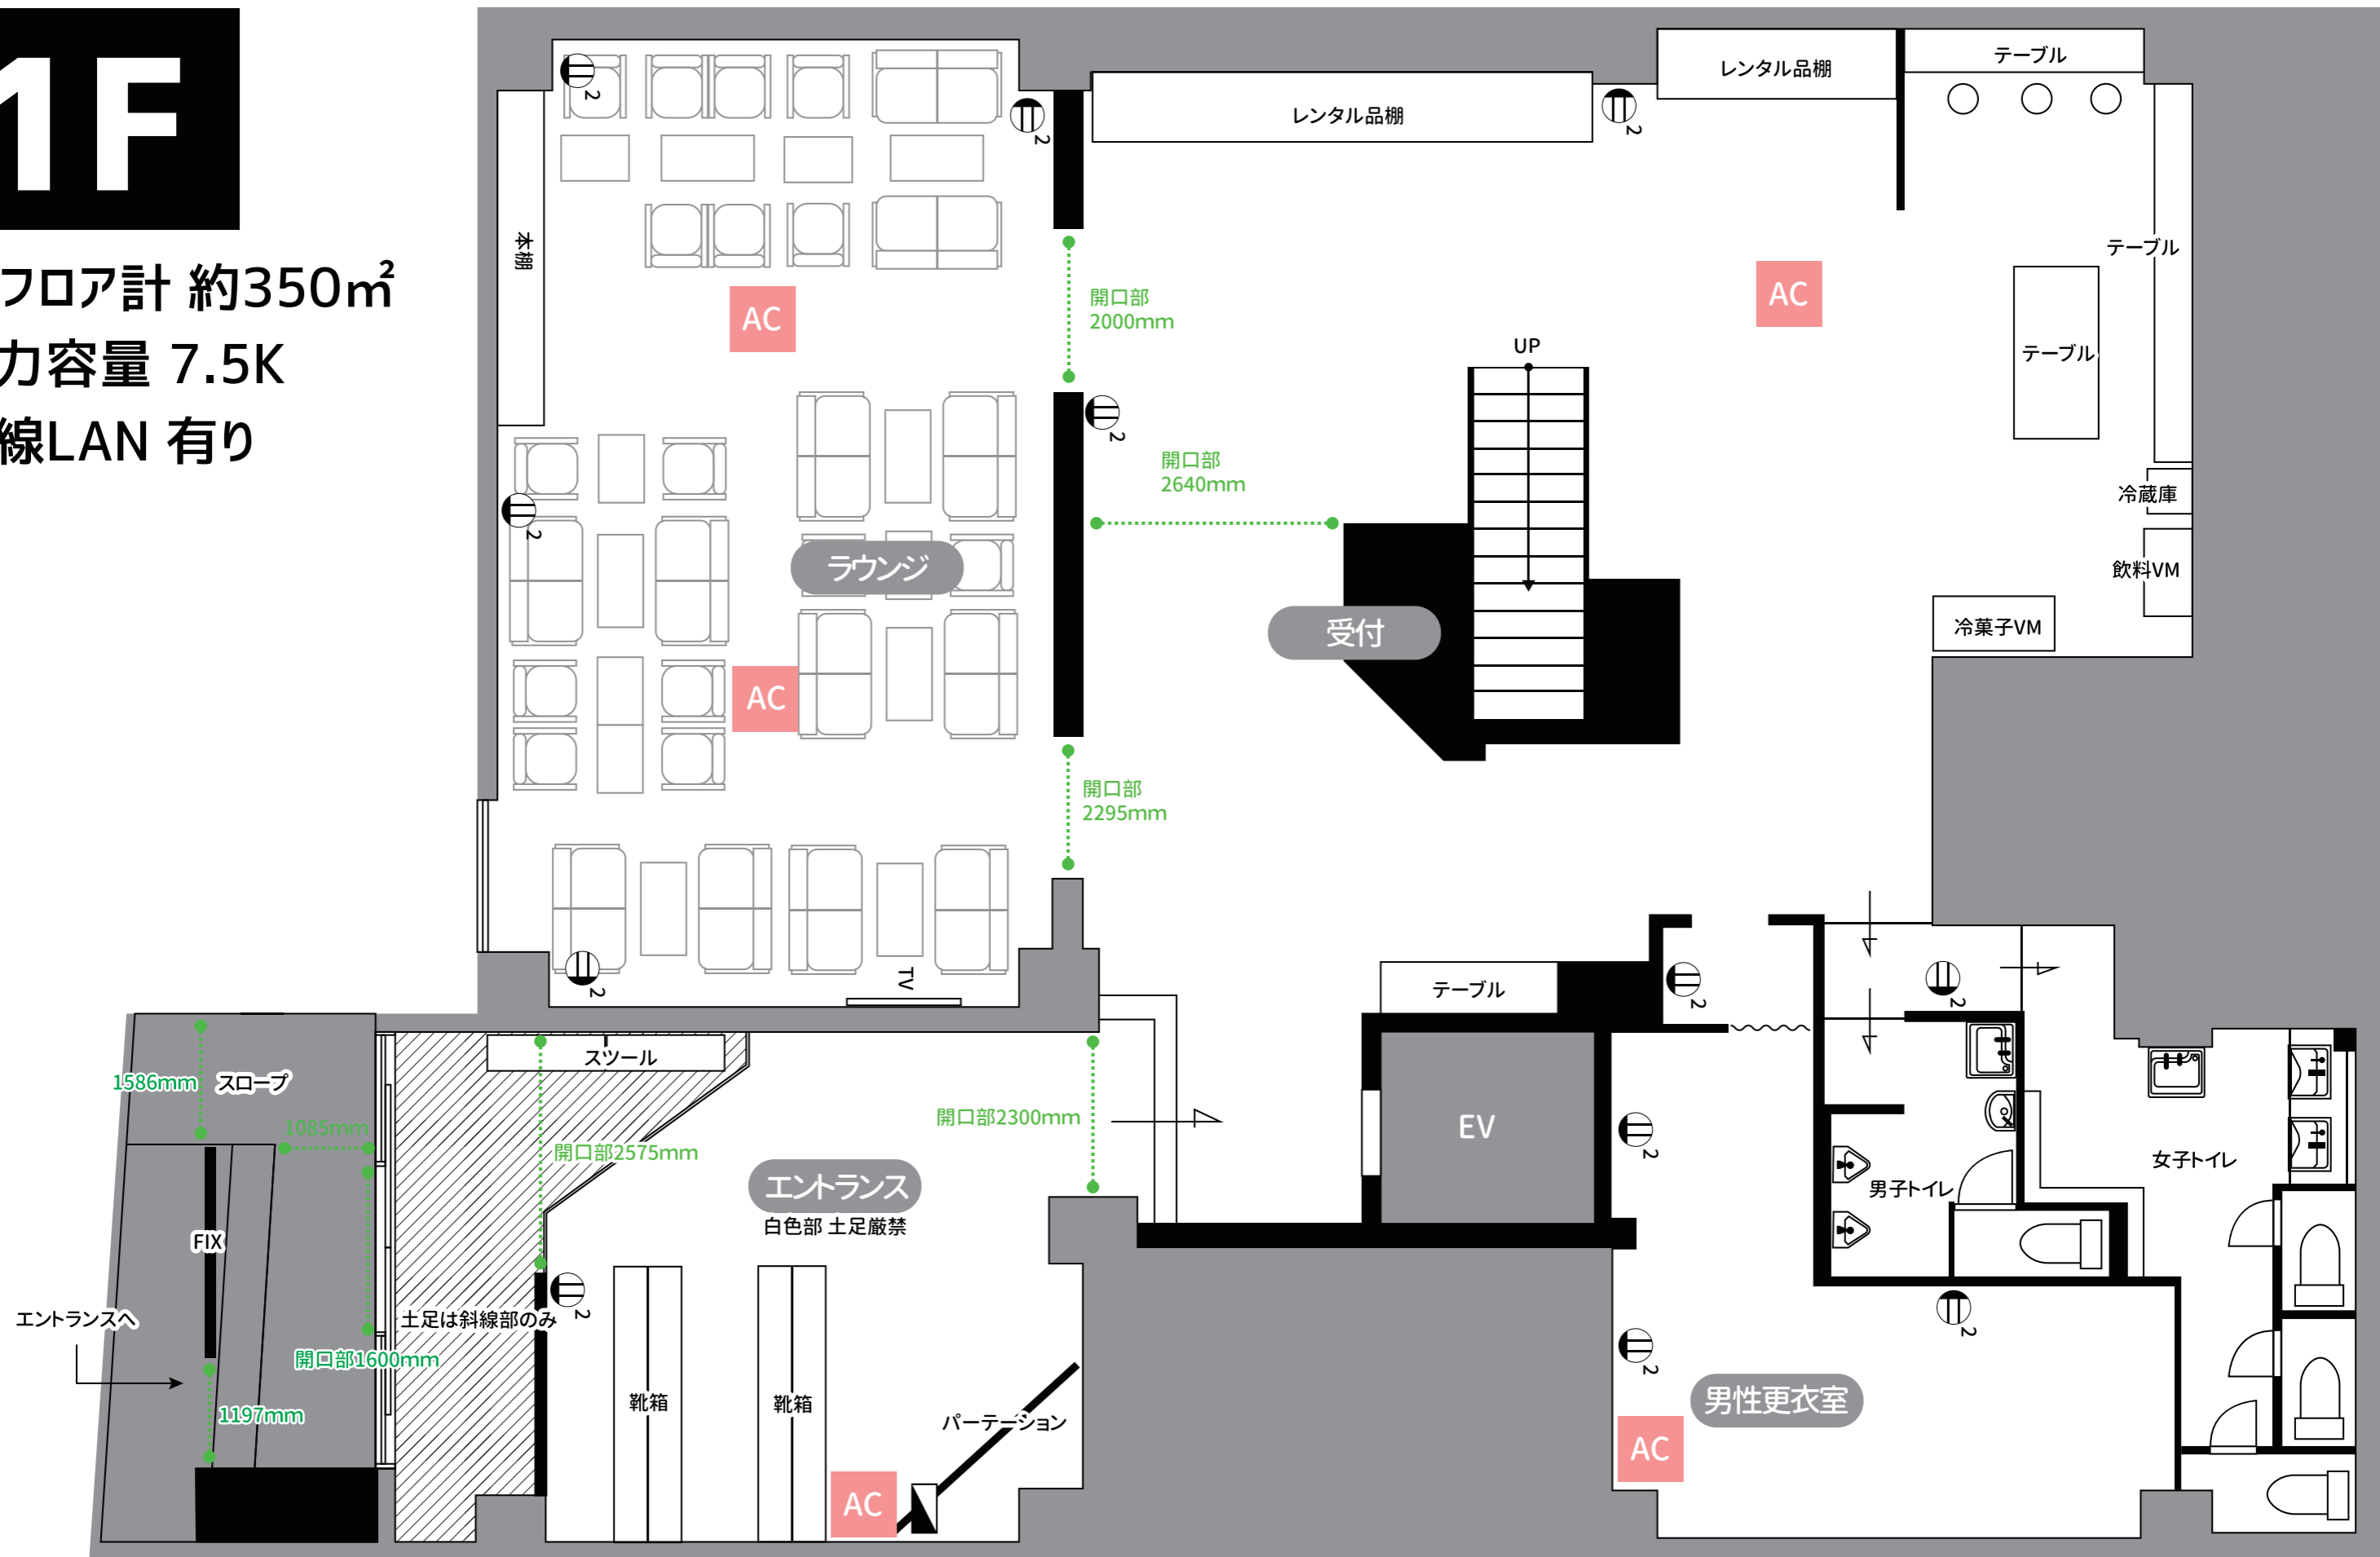

AC エアコン

EV 開口部入口w800mm
内部w1400_d1400_h2300mm

ブレーカー

・図面と現況が異なる場合は現況を優先と致します