


# 3F

- ・3Fフロア計 約340m<sup>2</sup>
- ・電力容量 7.5K
- ・天井高2600mm
- ・無線LAN 有り

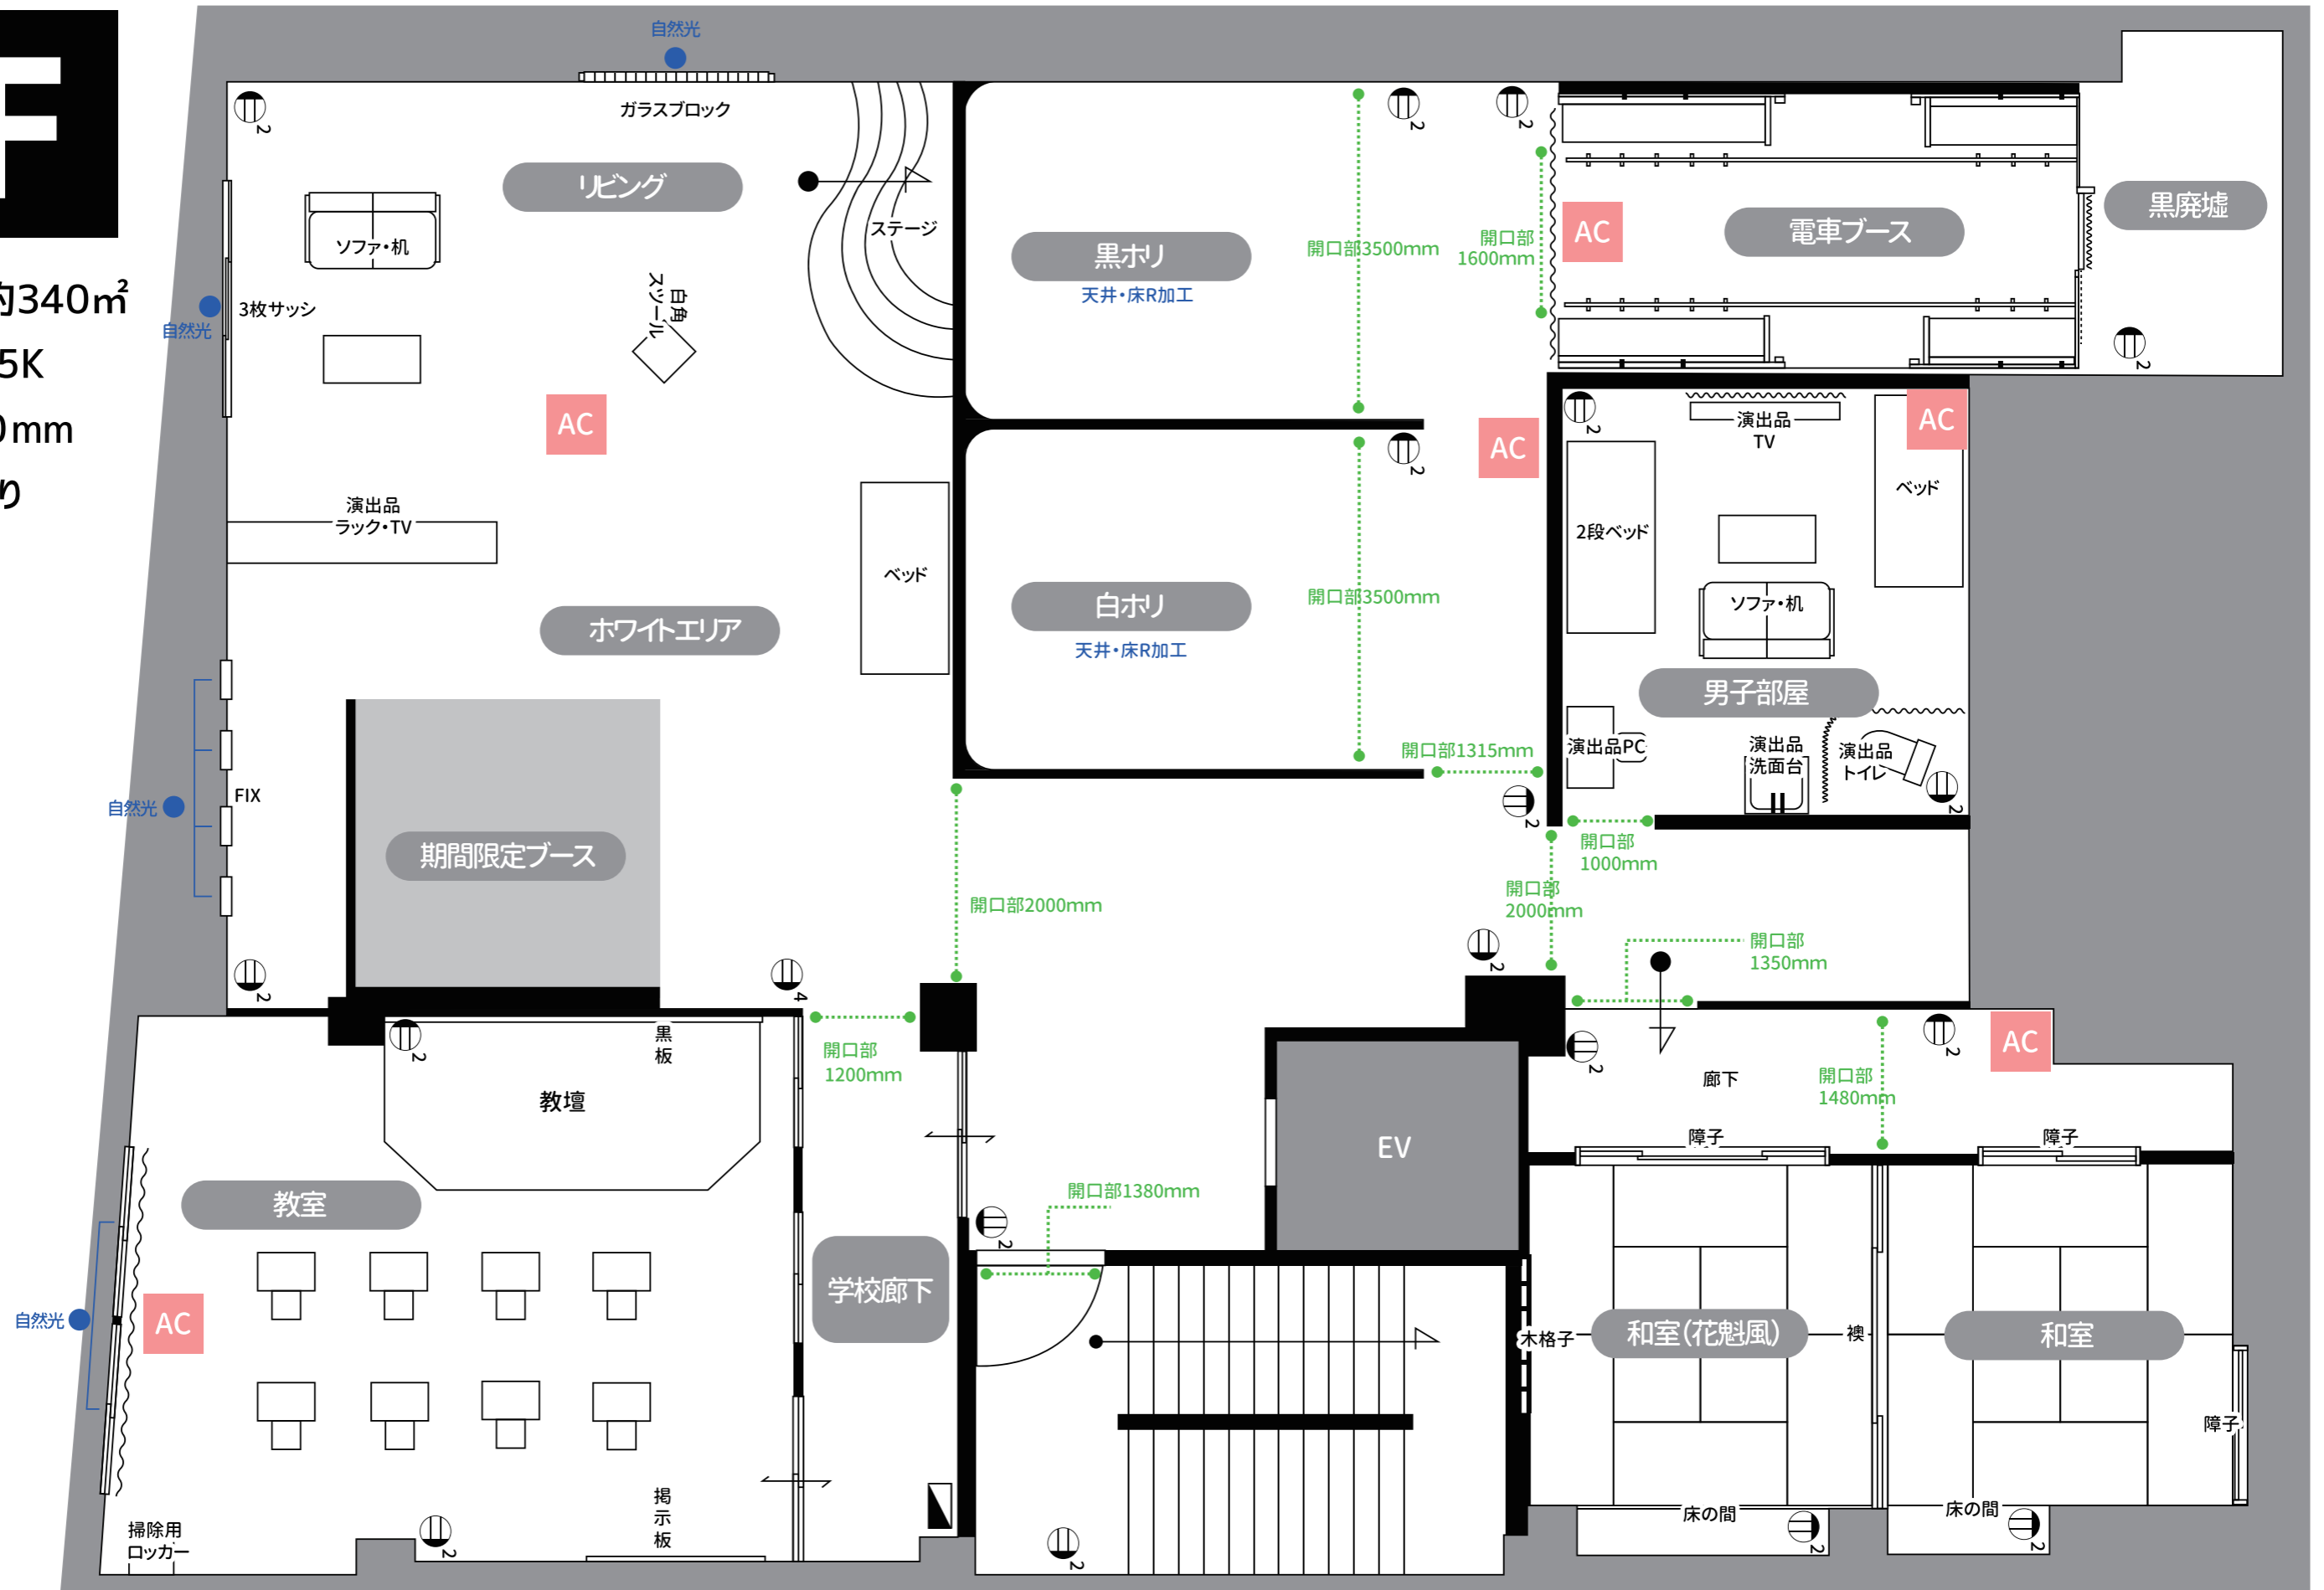

■ ブレーカー AC エアコン EV 開口部入口w800mm 内部w1400\_d1400\_h2300mm  
・図面と現況が異なる場合は現況を優先と致します