


4F

- ・4Fフロア計 約300m²
- ・電力容量 7.5K
- ・天井高2660mm
- ・無線LAN 有り

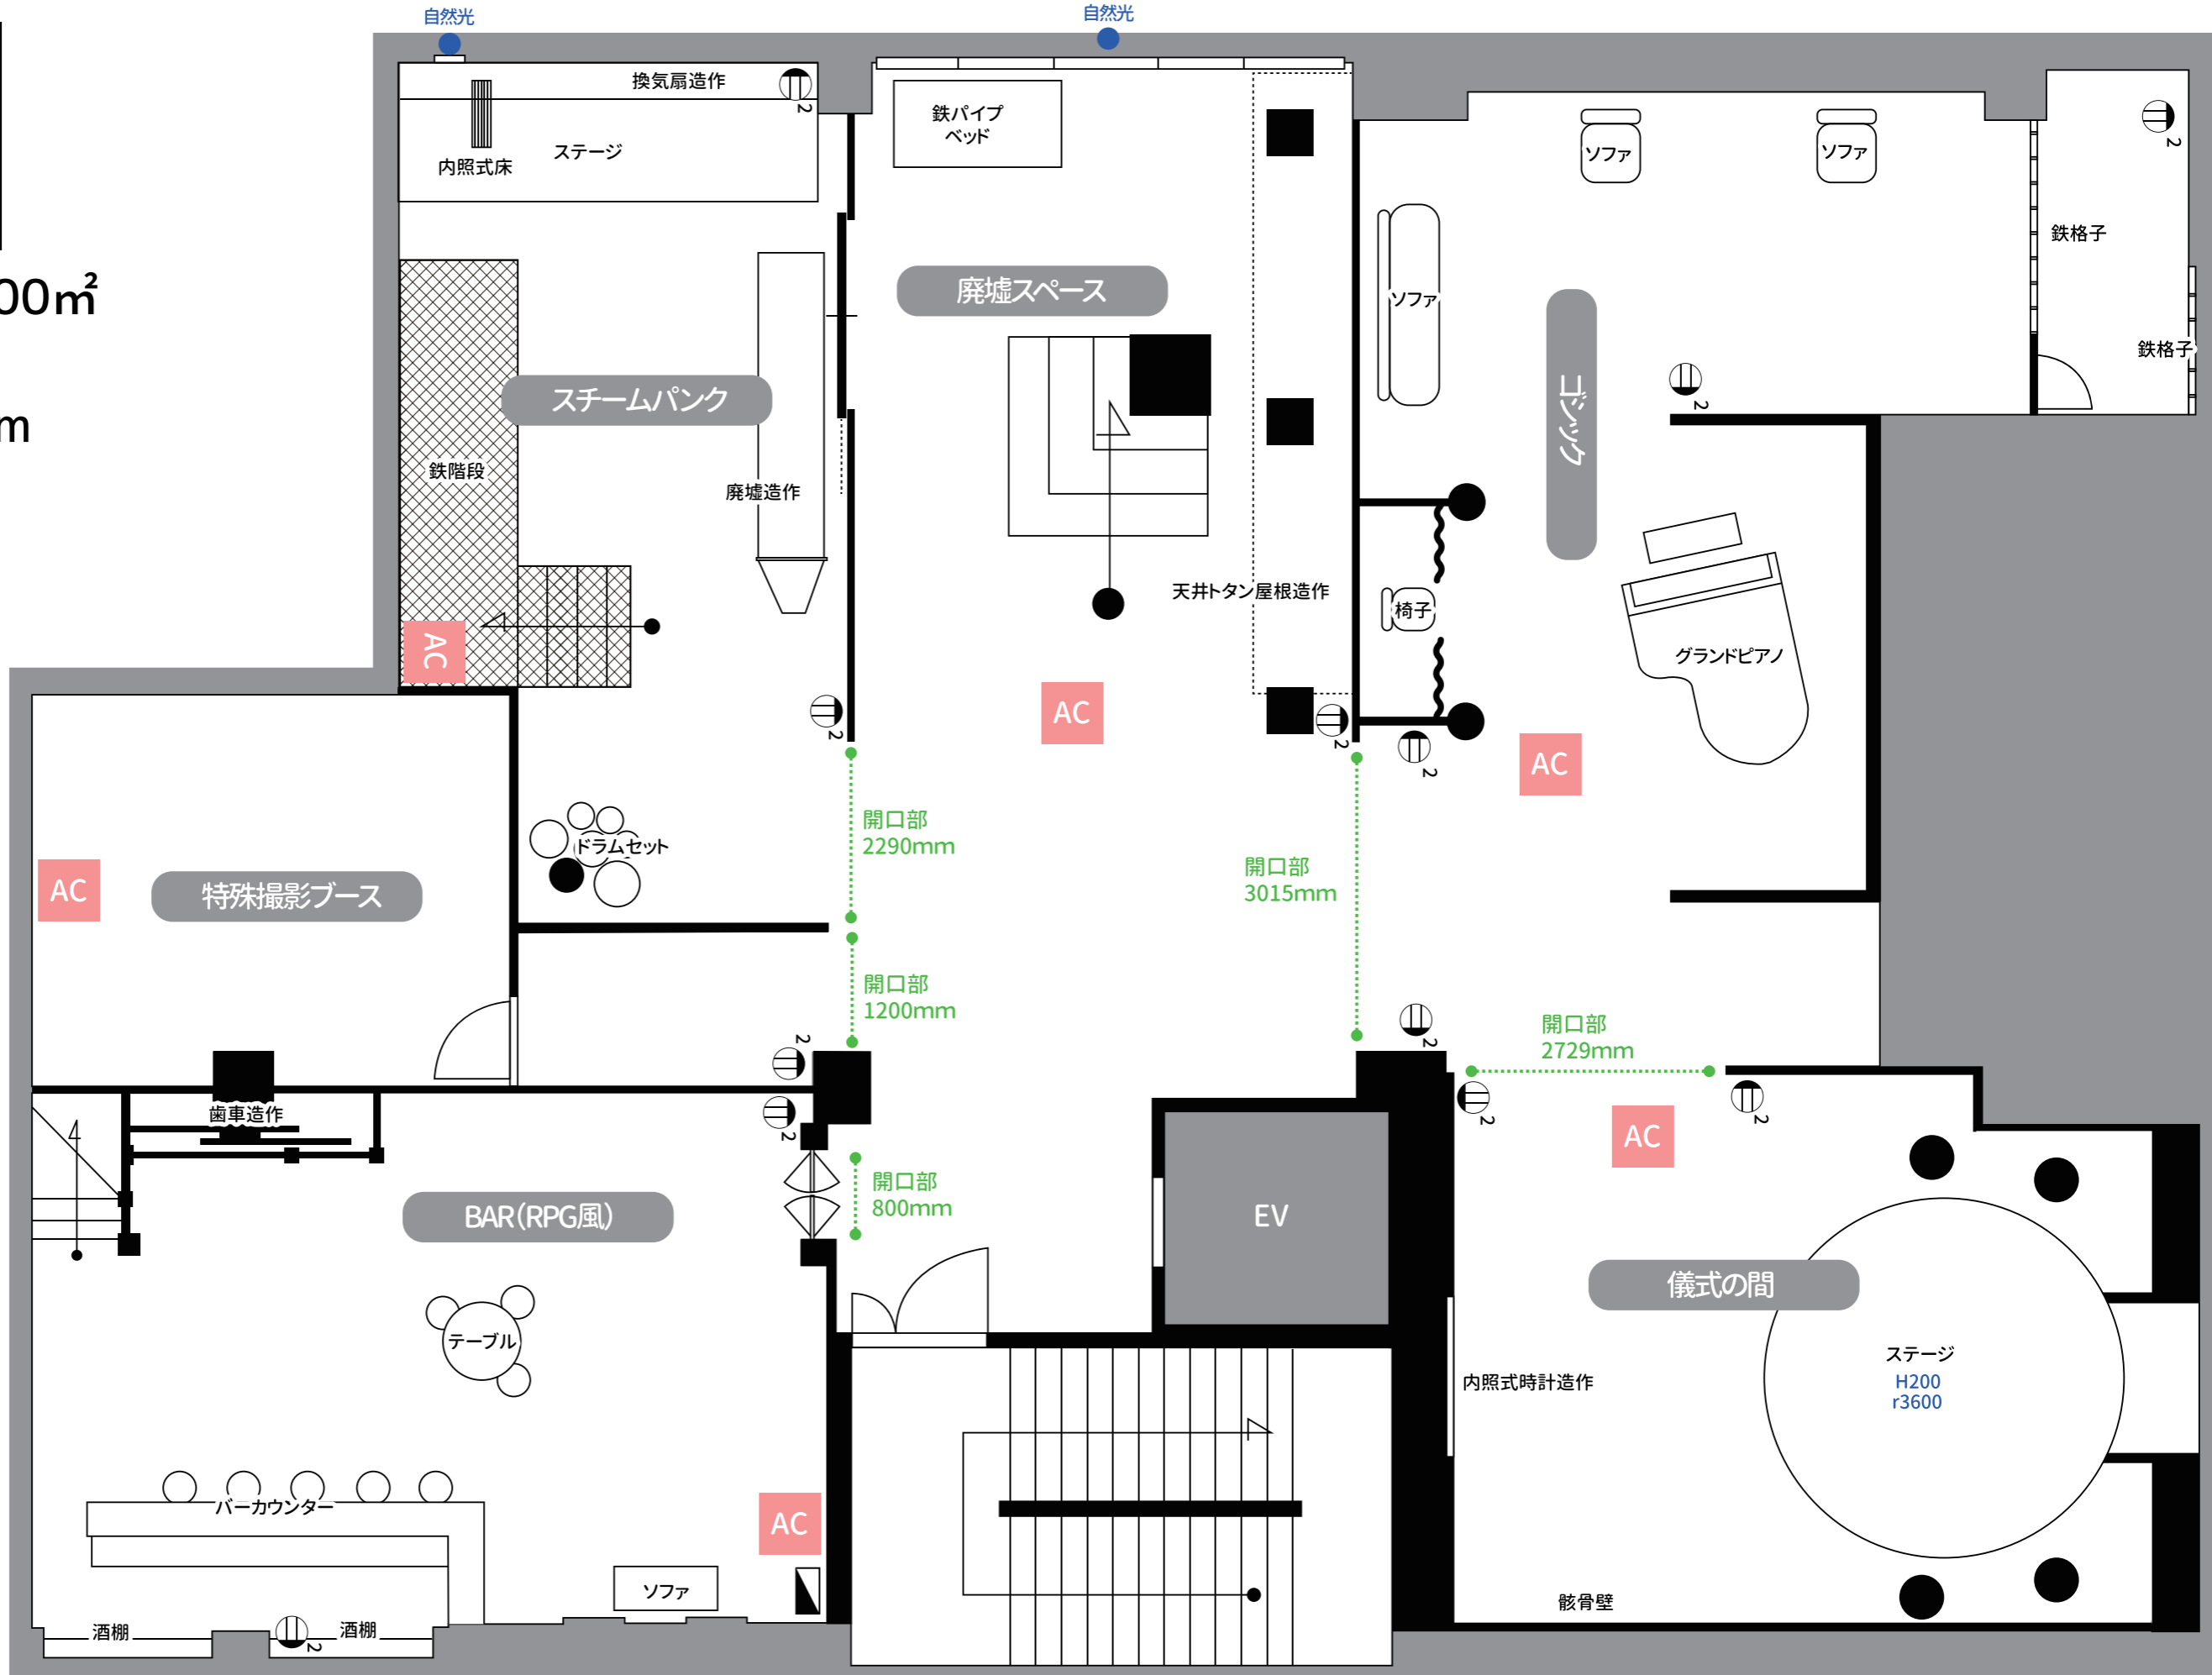

ブレーカー

AC エアコン

EV 開口部入口w800mm
内部w1400_d1400_h2300mm

・図面と現況が異なる場合は現況を優先と致します